

# Terminplan 1. Bauabschnitt

## 1. BA Teilabschnitt A Marktterrasse

Rückbau	04/2023 - 05/2023
Abdichtung TG-Decke	05/2023 - 06/2023
Tiefbau/Leitungsverlegung	xx/2023
Freianlagen	ab 07/2023 - 11/2023

## 1. BA Teilabschnitt B Intarsie

Rückbau	04/2023 - 05/2023
Abdichtung TG-Decke	06/2023 - 07/2023
Tiefbau/Leitungsverlegung	xx/2023
Freianlagen	ab 08/2023 - 05/2024

## 1. BA Teilabschnitt C St. Viktor | Lindenreihe

Rückbau	04/2023 - 05/2023
Abdichtung TG-Decke	08/2023
Tiefbau/Leitungsverlegung	xx/2023
Freianlagen	ab 09/2023 - 07/2024

## 1. BA Teilabschnitt D Aufzug


Rückbau	04/2023 - 05/2023
Rohbau	09/2023 - 11/2023
Abdichtung TG-Decke	11/2023
Tiefbau/Leitungsverlegung	xx/2023
Ausbau Aufzug	11/2023 - 03/2024
Freianlagen	12/2023 - 07/2024

### Legende

- BA 1 Teilabschnitt A
- Baustellenzufahrt
- MI-Verkehr und Buslinien
- Fußgänger
- Marktbesucher
- Feuerwehr
- Baustraße
- Bauzaun
- Baustellenzufahrt
- Außenkante Tiefgarage
- Baustrom
- Bauwasser
- VZ 250 mit Zusatz Baustellen- und Rettungsfahrzeuge frei
- Gebäudeeingänge


# Detailplan 1. BA TA A

M 1:500

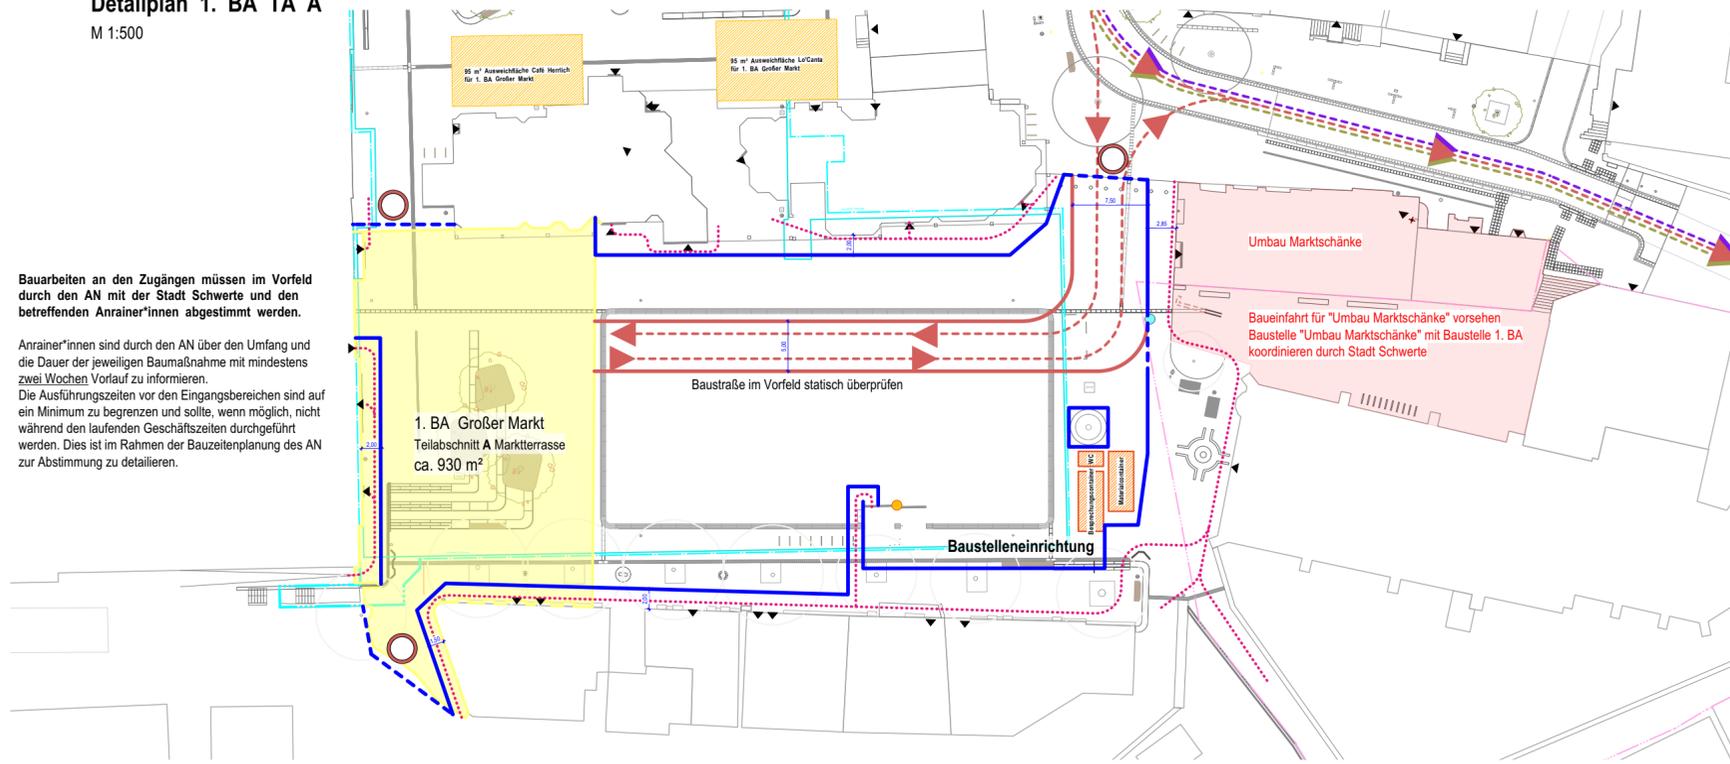


# Übersichtsplan Baustellenlogistik 1. BA TA A

M 1:1000

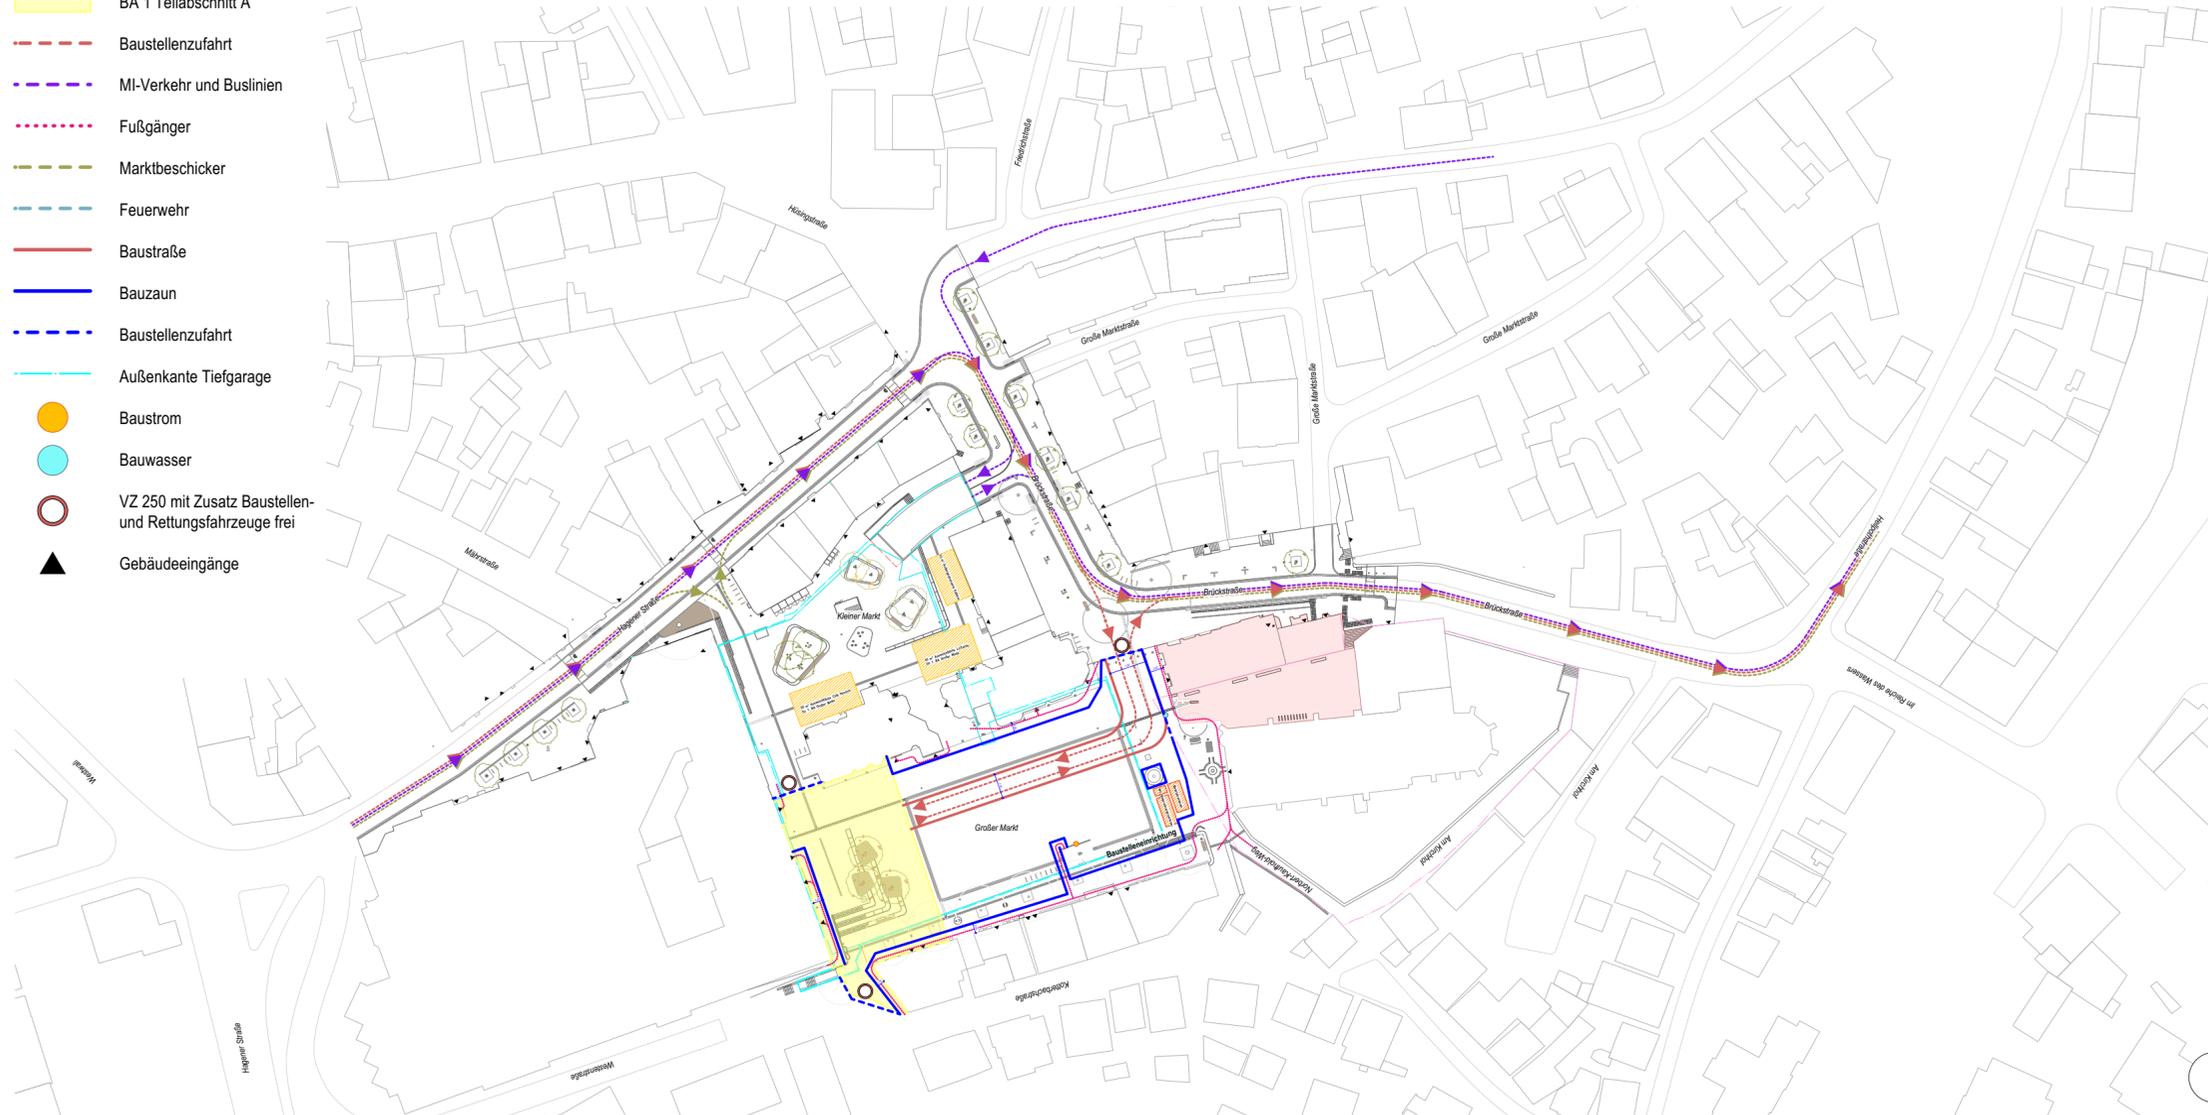

# Gesamtplan Bauabschnitte

o.M.

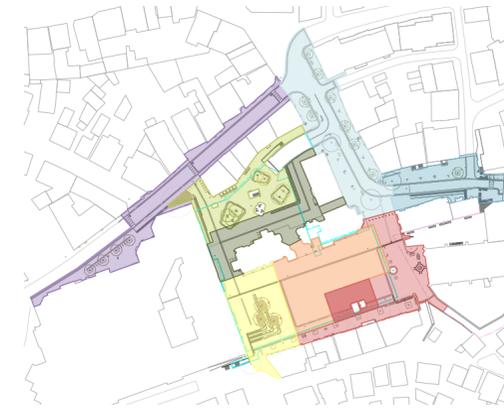

18.01.2023	Änderung Teilabschnitt	G kh
06.12.2022	Änderung Teilabschnitte & BA-Logistik	F kh
17.11.2022	Änderung Teilabschnitte	E kh
10.11.2022	Änderung Teilabschnitte 1. BA	D kh
10.10.2022	Änderungen Baustelleneinrichtung	C kh
26.09.2022	Änderung Leistungsgrenze	B kh
07.07.2022	Änderung Teilabschnitte 1. BA	A kh
Datum	Änderung	Index gez.

Projekt	<b>Neue Mitte Schwerte</b>
Projektnummer	405
Gewerk	Freianlagen
Projektadresse	Am Markt 58239 Schwerte

Plannummer	<b>5-0-03</b>
Planbezeichnung	<b>Bauabschnittsplan 1. BA TA A</b> <b>Vorabzug</b>
Index	G
Leistungsphase	Ausführungsplanung
Maßstab	1: 500, 1:1000
Datum	18.01.2023
Format	0,59 / 0,42
Gezeichnet	kh

Bauherr	<b>Stadt Schwerte</b> Rathausstraße 31 58239 Schwerte
---------	---