

Terminplan 1. Bauabschnitt

1. BA Teilabschnitt A Marktterrasse

Rückbau	04/2023 - 05/2023
Abdichtung TG-Decke	05/2023 - 06/2023
Tiefbau/Leitungsverlegung	xx/2023
Freianlagen	ab 07/2023 - 11/2023

1. BA Teilabschnitt B Intarsie

Rückbau	04/2023 - 05/2023
Abdichtung TG-Decke	06/2023 - 07/2023
Tiefbau/Leitungsverlegung	xx/2023
Freianlagen	ab 08/2023 - 05/2024

1. BA Teilabschnitt C St. Viktor | Lindenreihe

Rückbau	04/2023 - 05/2023
Abdichtung TG-Decke	08/2023
Tiefbau/Leitungsverlegung	xx/2023
Freianlagen	ab 09/2023 - 07/2024

1. BA Teilabschnitt D Aufzug

Rückbau	04/2023 - 05/2023
Rohbau	09/2023 - 10/2023
Abdichtung TG-Decke	11/2023
Tiefbau/Leitungsverlegung	xx/2023
Ausbau Aufzug	11/2023 - 03/2024
Freianlagen	12/2023 - 07/2024

Legende


- BA 1 Teilabschnitt B
- Vorheriger BA
- Baustellenzufahrt
- MI-Verkehr und Buslinien
- Fußgänger
- Marktbesucher
- Feuerwehr
- Baustraße
- Bauzaun
- Baustellenzufahrt
- Außenkante Tiefgarage
- Baustrom
- Bauwasser
- VZ 250 mit Zusatz Baustellen- und Rettungsfahrzeuge frei
- Gebäudeeingänge

Detailplan 1. BA TA B

M 1:500


Bauarbeiten an den Zugängen müssen im Vorfeld durch den AN mit der Stadt Schwerte und den betreffenden Anrainer*innen abgestimmt werden.

Anrainer*innen sind durch den AN über den Umfang und die Dauer der jeweiligen Baumaßnahme mit mindestens zwei Wochen Vorlauf zu informieren. Die Ausführungszeiten vor den Eingangsbereichen sind auf ein Minimum zu begrenzen und sollte, wenn möglich, nicht während den laufenden Geschäftszeiten durchgeführt werden. Dies ist im Rahmen der Bauzeitenplanung des AN zur Abstimmung zu detaillieren.

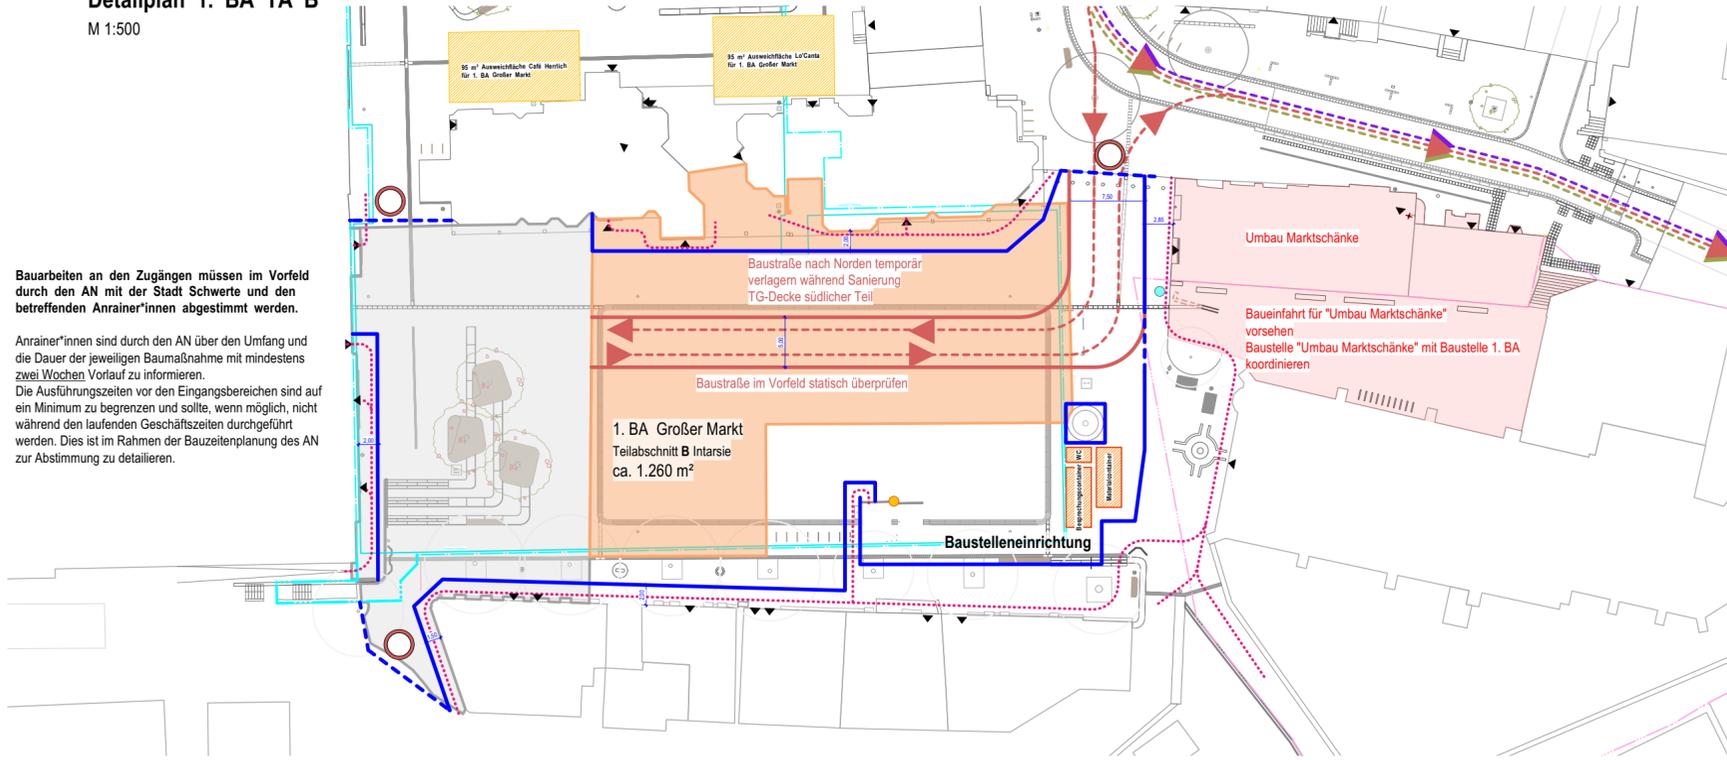


Übersichtsplan Baustellenlogistik 1. BA TA B

M 1:1000

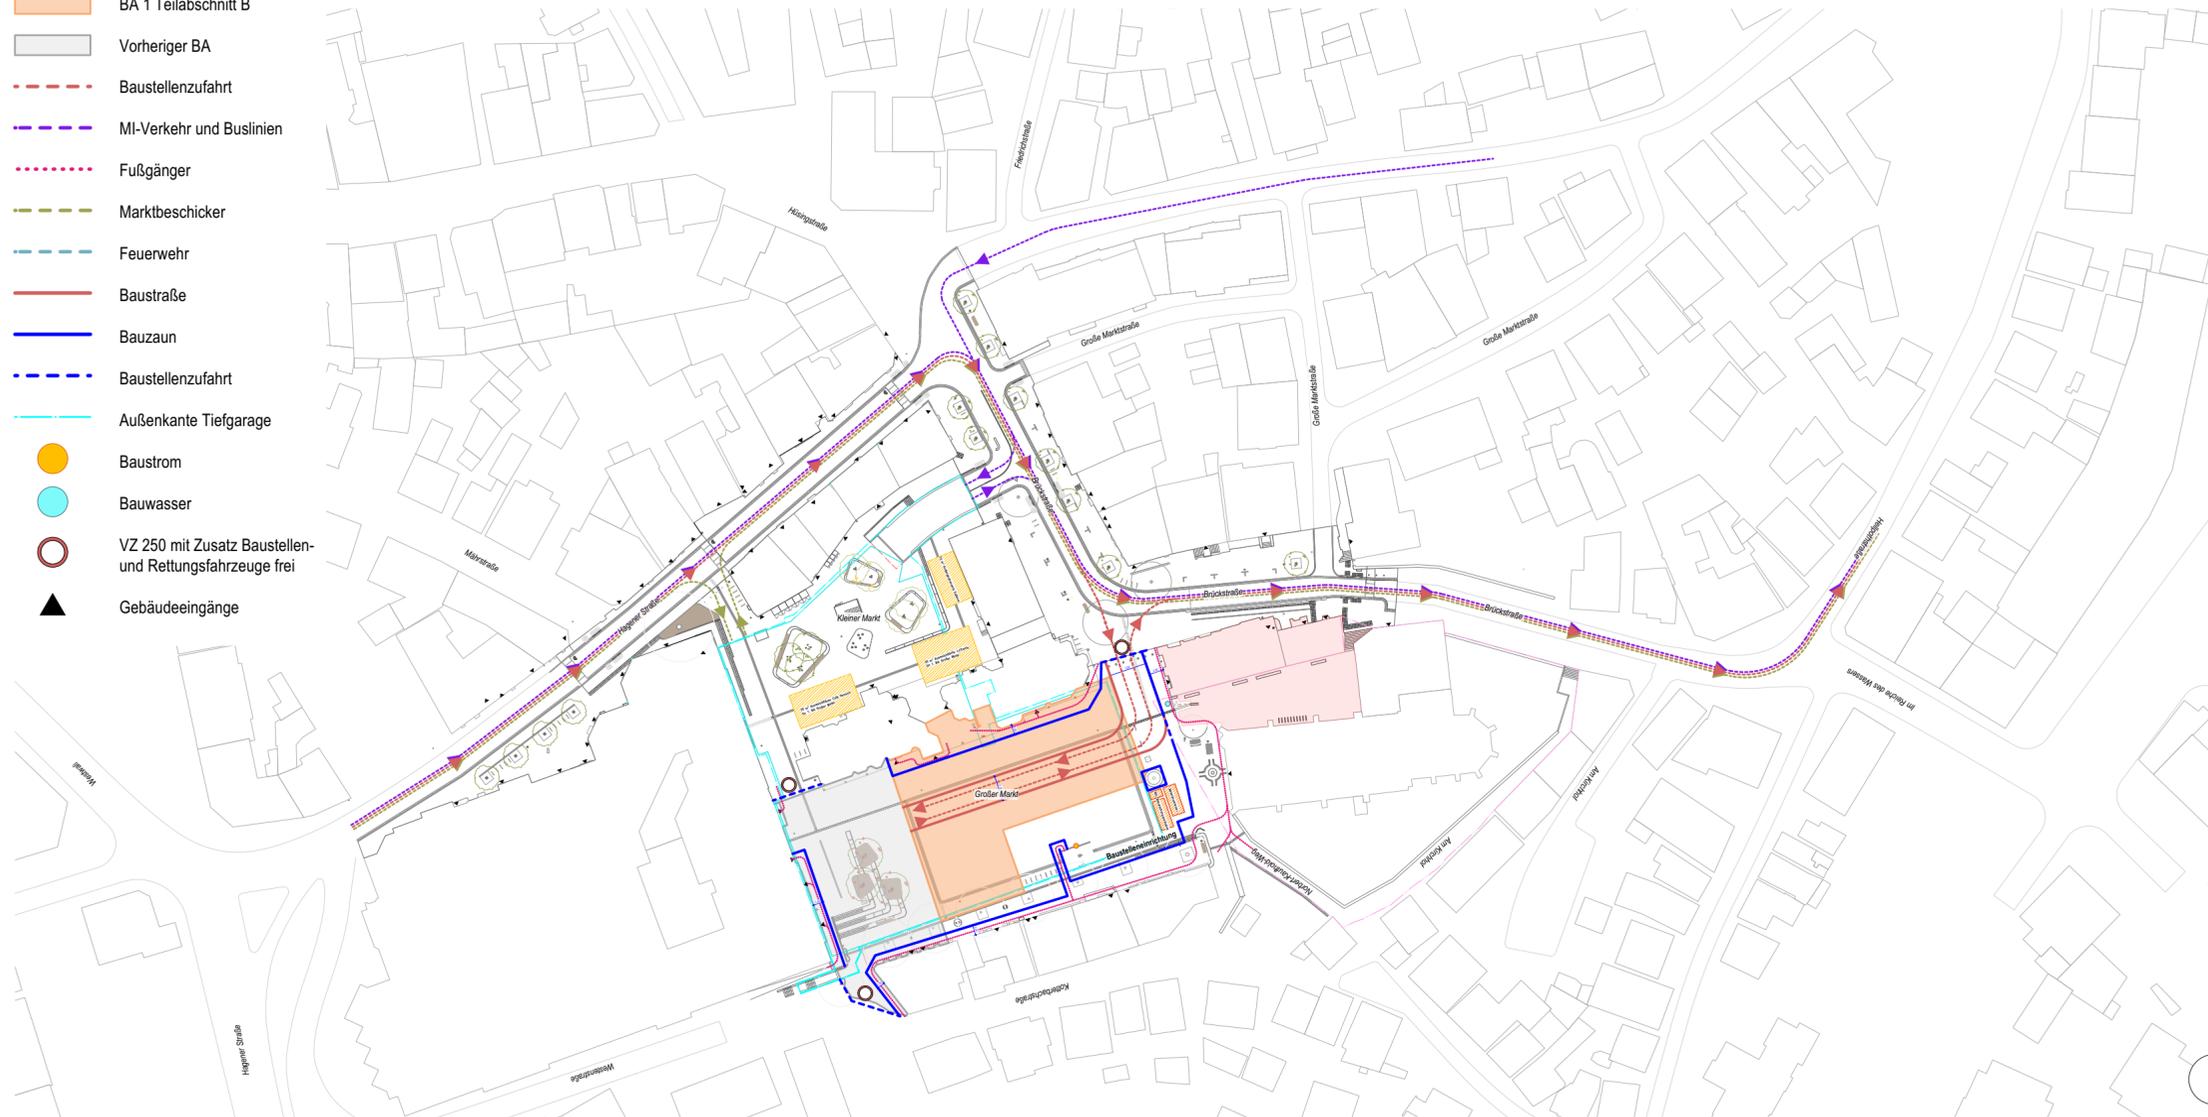

Gesamtplan Bauabschnitte

o.M.

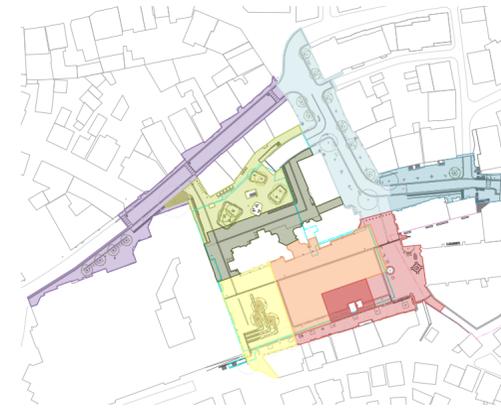

18.01.2023	Änderung Teilabschnitte	G kh
06.12.2022	Änderung Teilabschnitte & BA-Logistik	F kh
17.11.2022	Änderung Teilabschnitte	E kh
10.11.2022	Änderung Teilabschnitte 1. BA	D kh
10.10.2022	Änderungen Baustelleneinrichtung	C kh
26.09.2022	Änderung Leistungsgrenze	B kh
07.07.2022	Änderung Teilabschnitte 1. BA	A kh
Datum	Änderung	Index gez.

Projekt **Neue Mitte Schwerte**

Projektnummer 405
 Gewerk Freianlagen
 Projektadresse Am Markt 58239 Schwerte

Plannummer **5-0-04**
 Planbezeichnung **Bauabschnittsplan 1. BA TA B Vorabzug**
 Index G
 Leistungsphase Ausführungsplanung
 Maßstab 1: 500, 1:1000
 Datum 18.01.2023
 Format 0,59 / 0,42
 Gezeichnet kh

Bauherr **Stadt Schwerte**
 Rathausstraße 31
 58239 Schwerte

RIEHL BAUERMANN + PARTNER Landschaftsarchitekten

Erzbergerstraße 47, 34117 Kassel www.rbplusp.de T +49 (0) 561 96992 0 F +49 (0) 561 96992 29