

1. BA Teilabschnitt A Marktterrasse

Rückbau		04/2023 - 05/2023
Abdichtung TG-Decke		05/2023 - 06/2023
Tiefbau/ Leitungsverlegung		xx/2023
Freianlagen	ab	07/2023 - 11/2023

1. BA Teilabschnitt B Intarsie

Rückbau		04/2023 - 05/2023
Abdichtung TG-Decke		06/2023 - 07/2023
Tiefbau/ Leitungsverlegung		xx/2023
Freianlagen	ab	08/2023 - 05/2024

1. BA Teilabschnitt C St. Viktor | Lindenreihe

Rückbau		04/2023 - 05/2023
Abdichtung TG-Decke		08/2023
Tiefbau/Leitungsverlegung		xx/2023
Freianlagen	ab	09/2023 - 07/2024

1. BA Teilabschnitt D Aufzug


Rückbau		04/2023 - 05/2023
Rohbau		09/2023 - 10/2023
Abdichtung TG-Decke		11/2023
Tiefbau/Leitungsverlegung		xx/2023
Ausbau Aufzug	ab	11/2023 - 03/2024
Freianlagen		12/2023 - 07/2024

	BA 1 Teilabschnitt C
	Vorheriger BA
	Baustellenzufahrt
	MI-Verkehr und Buslinien
	Fußgänger
	Marktbeschicker
	Feuerwehr
	Baustraße
	Bauzaun
	Baustellenzufahrt
	Außenkante Tiefgarage
	Baustrom
	Bauwasser
	VZ 250 mit Zusatz Baustellensicherung und Rettungsfahrzeuge für
	Gebäudeeingänge


M 1:500

Bauarbeiten an den Zugängen müssen im Vorfeld durch den AN mit der Stadt Schwerte und den betreffenden Anrainer*innen abgestimmt werden.


Anrainer*innen sind durch den AN über den Umfang und die Dauer der jeweiligen Baumaßnahme mit mindestens zwei Wochen Vorlauf zu informieren. Die Ausführungszeiten vor den Eingangsbereichen sind auf ein Minimum zu begrenzen und sollte, wenn möglich, nicht während den laufenden Geschäftszeiten durchgeführt werden. Dies ist im Rahmen der Bauzeitenplanung des AN zur Abstimmung zu detaillieren.

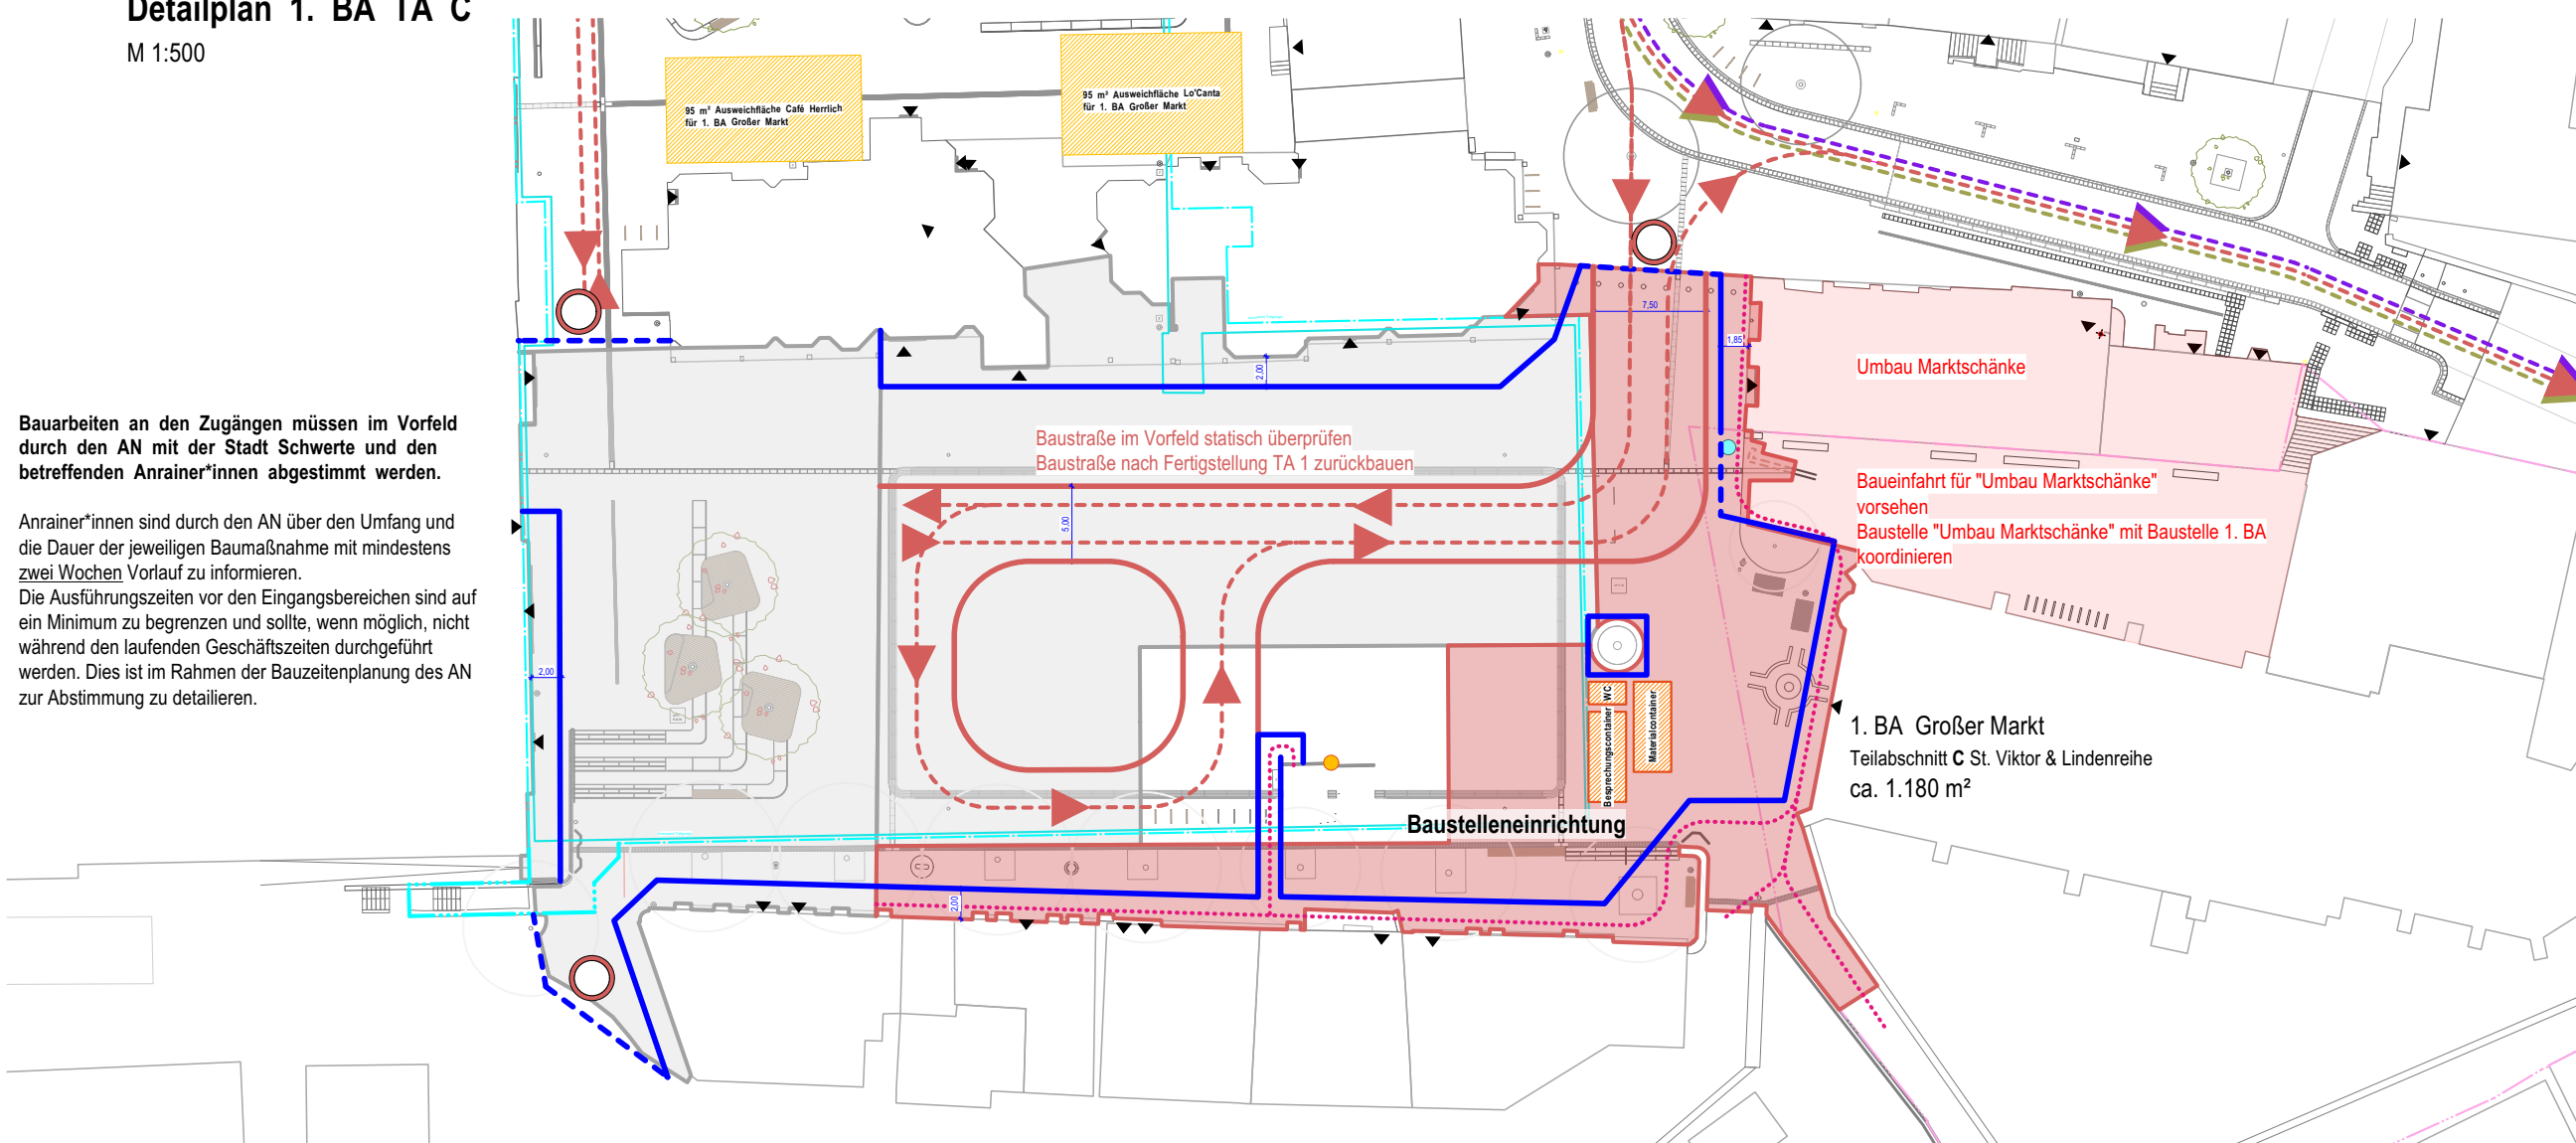

M 1:1000

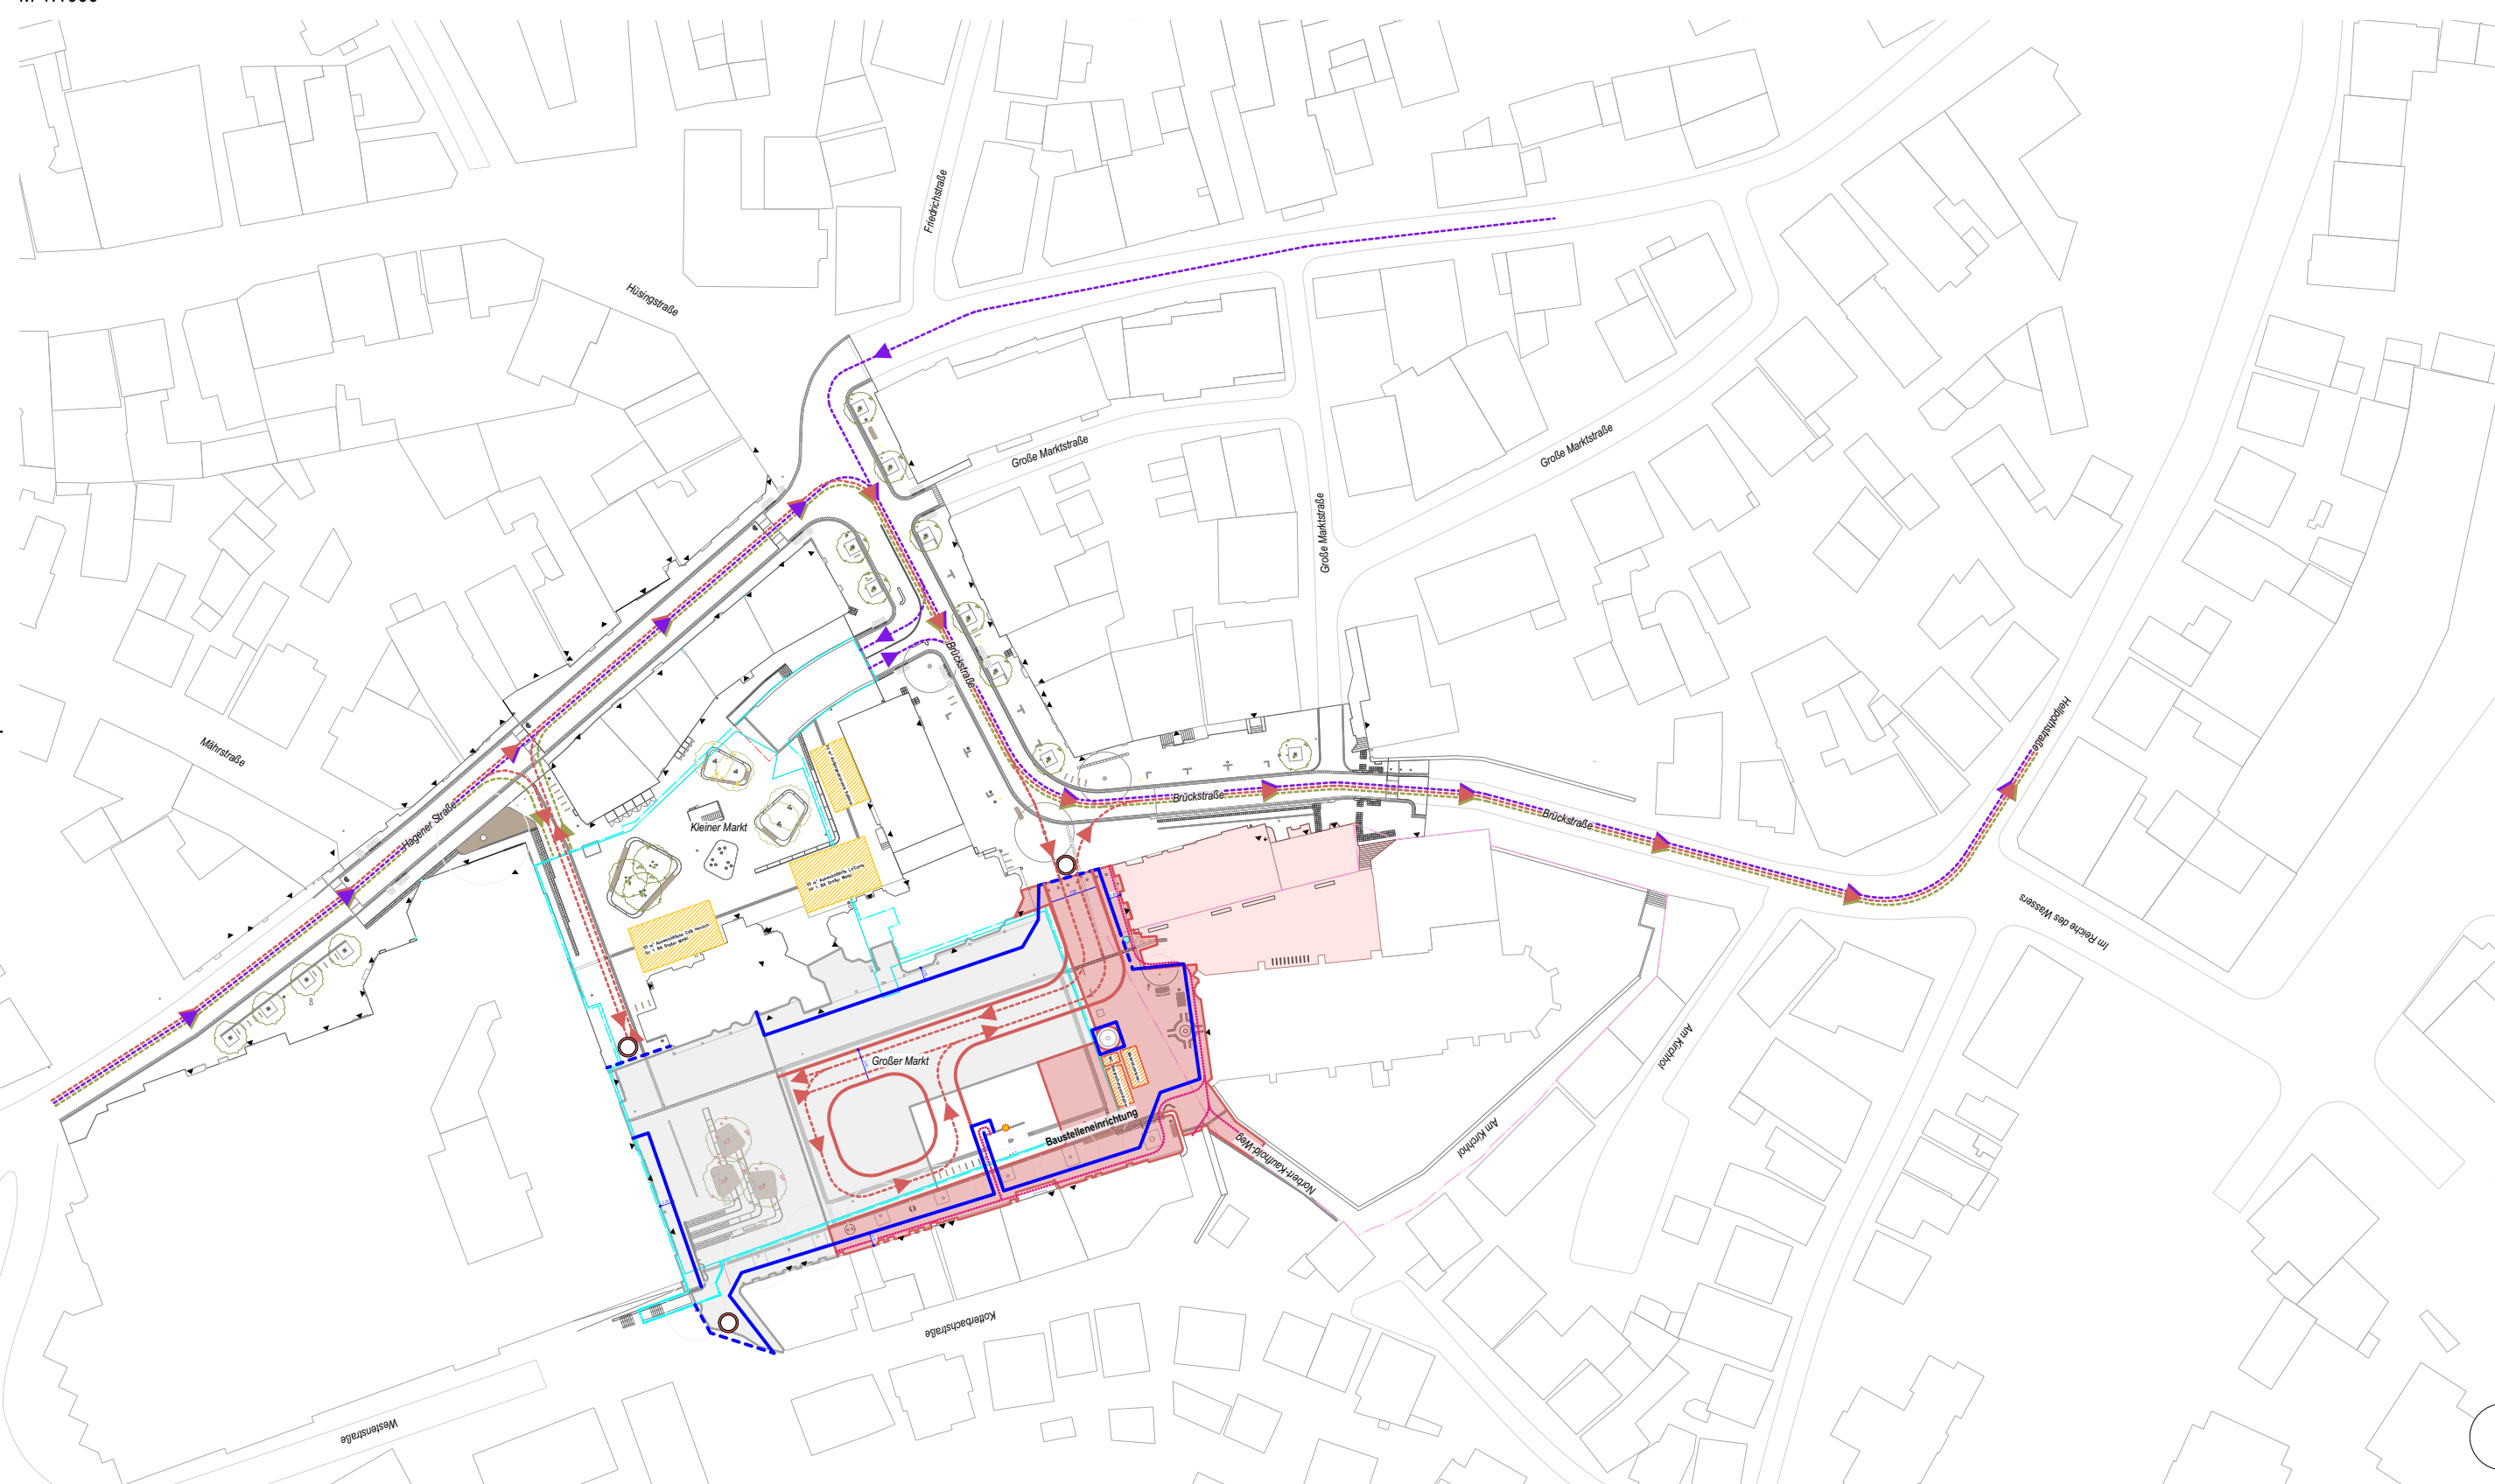

o.M.

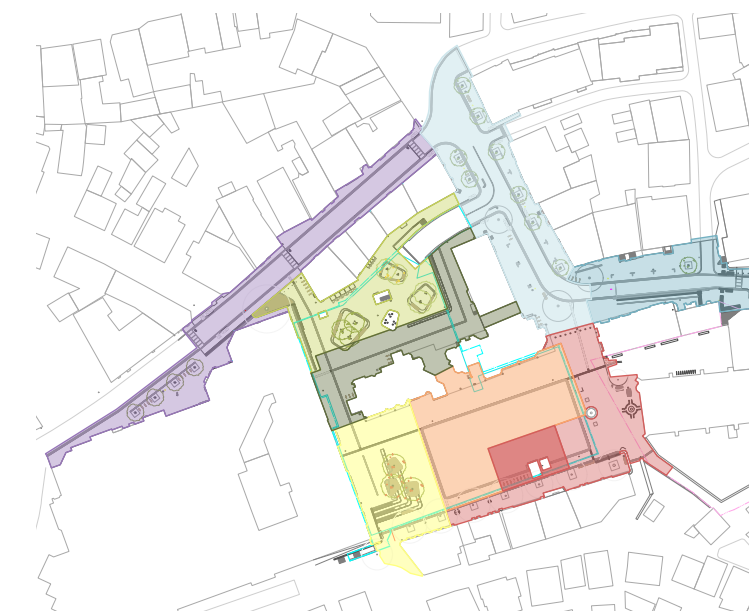

18.01.2023	Änderung Teilabschnitte	G	kh
06.12.2022	Änderung Teilabschnitte & BA-Logistik	F	kh
17.11.2022	Änderung Teilabschnitte	E	kh
10.11.2022	Änderung Teilabschnitte 1. BA	D	kh
10.10.2022	Änderungen Baustelleneinrichtung	C	kh
26.09.2022	Änderung Leistungsgrenze	B	kh
07.07.2022	Änderung Teilabschnitte 1. BA	A	kh
Datum	Änderung	Index gez.	

Projekt	Neue Mitte Schwerte
Projektnummer	405
Gewerk	Freianlagen
Projektadresse	Am Markt 58239 Schwerte

Plannummer	5-0-05
Planbezeichnung	Bauabschnittsplan 1. BA TA C Vorabzug
Index	G
Leistungsphase	Ausführungsplanung
Maßstab	1: 500, 1:1000
Datum	18.01.2023
Format	0,59 / 0,42
Gezeichnet	kh

Bauherr **Stadt Schwerte**
Rathausstraße 31
58239 Schwerte