Terminplan 1. Bauabschnitt

1. BA Teilabschnitt A Marktterrasse

Rückbau		04/2023 - 05/2023
Abdichtung TG-Decke		05/2023 - 06/2023
Tiefbau/ Leitungsverlegung		xx/2023
Freianlagen	ab	07/2023 - 11/2023

1. BA Teilabschnitt B Intarsie

Rückbau		04/2023 - 05/2023
Abdichtung TG-Decke		06/2023 - 07/2023
Tiefbau/ Leitungsverlegung		xx/2023
Freianlagen	ab	08/2023 - 05/2024

1. BA Teilabschnitt C St. Viktor | Lindenreihe

Rückbau		04/2023 - 05/2023
Abdichtung TG-Decke		08/2023
Tiefbau/Leitungsverlegung		xx/2023
Freianlagen	ab	09/2023 - 07/2024

1. BA Teilabschnitt **D** Aufzug

Rückbau		04/2023 - 05/2023
Rohbau		09/2023 - 11/2023
Abdichtung TG-Decke		11/2023
Tiefbau/Leitungsverlegung		xx/2023
Ausbau Aufzug	ab	11/2023 - 03/2024
Freianlagen		12/2023 - 07/2024

Detailplan 1. BA TA D

M 1:500

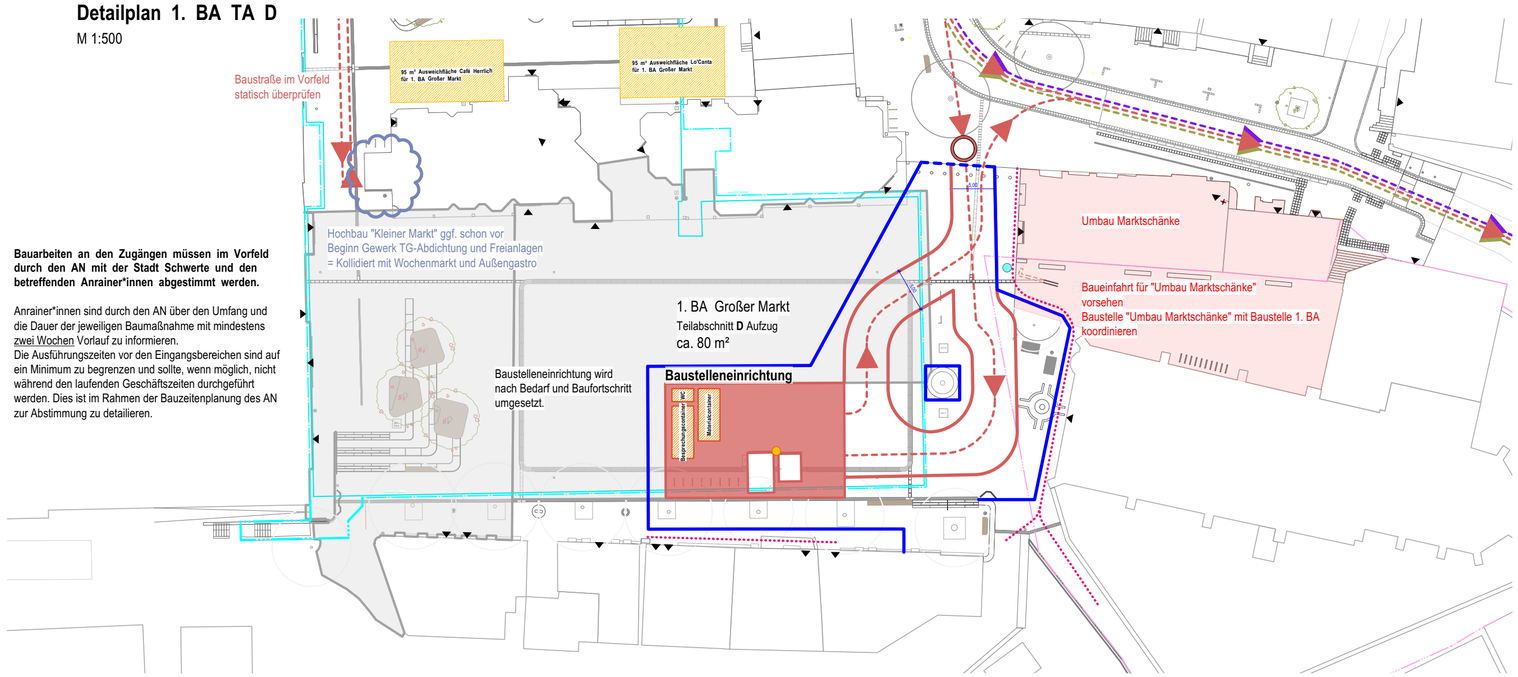

Bauarbeiten an den Zugängen müssen im Vorfeld durch den AN mit der Stadt Schwerte und den betreffenden Anrainer*innen abgestimmt werden.

Anrainer*innen sind durch den AN über den Umfang und die Dauer der jeweiligen Baumaßnahme mit mindestens zwei Wochen Vorlauf zu informieren.
Die Ausführungszeiten vor den Eingangsbereichen sind auf ein Minimum zu begrenzen und sollte, wenn möglich, nicht während den laufenden Geschäftszeiten durchgeführt werden. Dies ist im Rahmen der Bauzeitenplanung des AN zur Abstimmung zu detailieren.

Gesamtplan Bauabschnitte

o.M.

Legende

- BA 1 Teilabschnitt D
- Vorheriger BA
- Anmerkung Hochbau
- Baustellenzufahrt
- MI-Verkehr und Buslinien
- Fußgänger
- Marktbeschicker
- Feuerwehr
- Baustraße
- Bauzaun
- Baustellenzufahrt
- Außenkante Tiefgarage
- Baustrom
- Bauwasser
- VZ 250 mit Zusatz Baustellen- und Rettungsfahrzeuge frei
- Gebäudeeingänge

Übersichtsplan Baustellenlogistik 1. BA TA D

M 1:1000

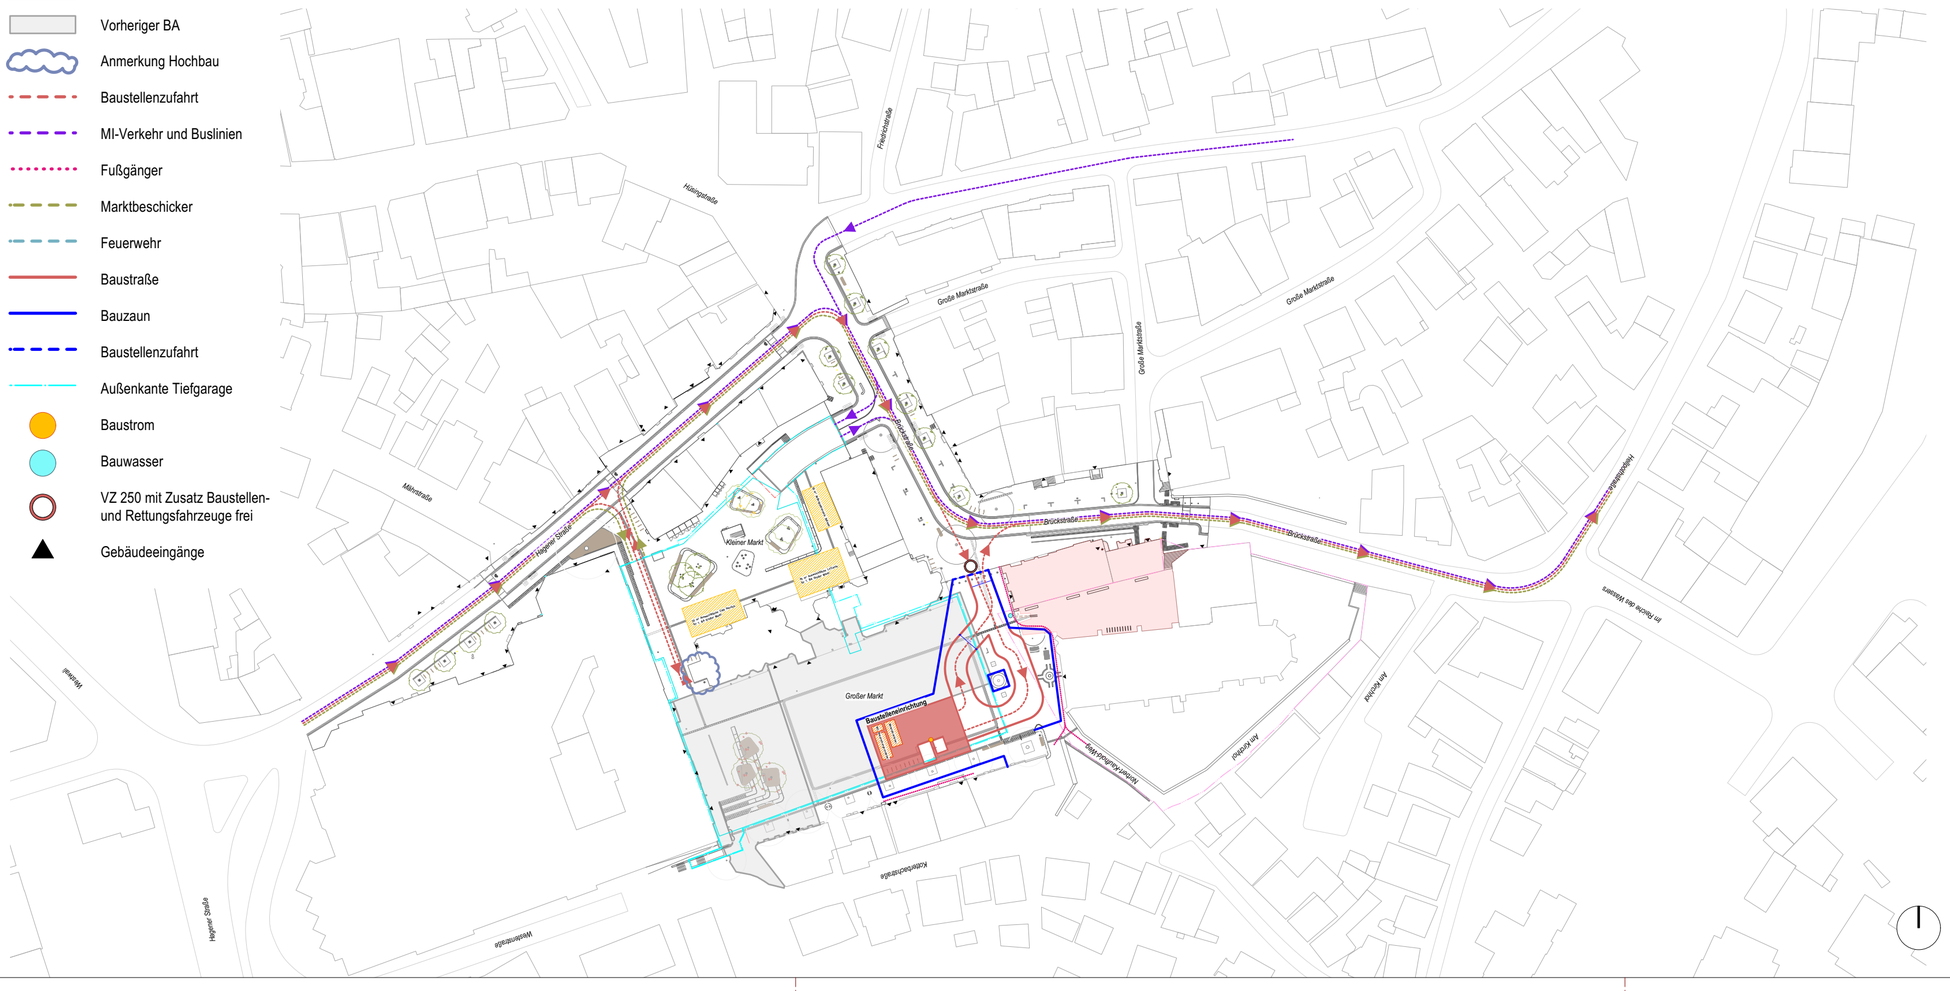

Datum	Änderung	Index	gez.
18.01.2023	Änderung Teilabschnitte	G	kh
06.12.2022	Änderung Teilabschnitte & BA-Logistik	F	kh
17.11.2022	Änderung Teilabschnitte	E	kh
10.11.2022	Änderung Teilabschnitte 1. BA	D	kh
10.10.2022	Änderungen Baustelleneinrichtung	C	kh
26.09.2022	Änderung Leistungsgrenze	B	kh
07.07.2022	Änderung Teilabschnitte 1. BA	A	kh

Projekt	**Neue Mitte Schwerte**
Projektnummer	405
Gewerk	Freianlagen
Projektadresse	Am Markt 58239 Schwerte
Plannummer	**5-0-06**
Planbezeichnung	**Bauabschnittsplan 1. BA TA D**
	Vorabzug
Index	G
Leistungsphase	Ausführungsplanung
Maßstab	1: 500, 1:1000
Datum	18.01.2023
Format	0,59 / 0,42
Gezeichnet	kh
Bauherr	**Stadt Schwerte** Rathausstraße 31 58239 Schwerte

RIEHL BAUERMANN + PARTNER Landschaftsarchiteken

Erzbergerstraße 47, 34117 Kassel
www.rbplusp.de

T +49 (0) 561 96992 0
F +49 (0) 561 96992 29